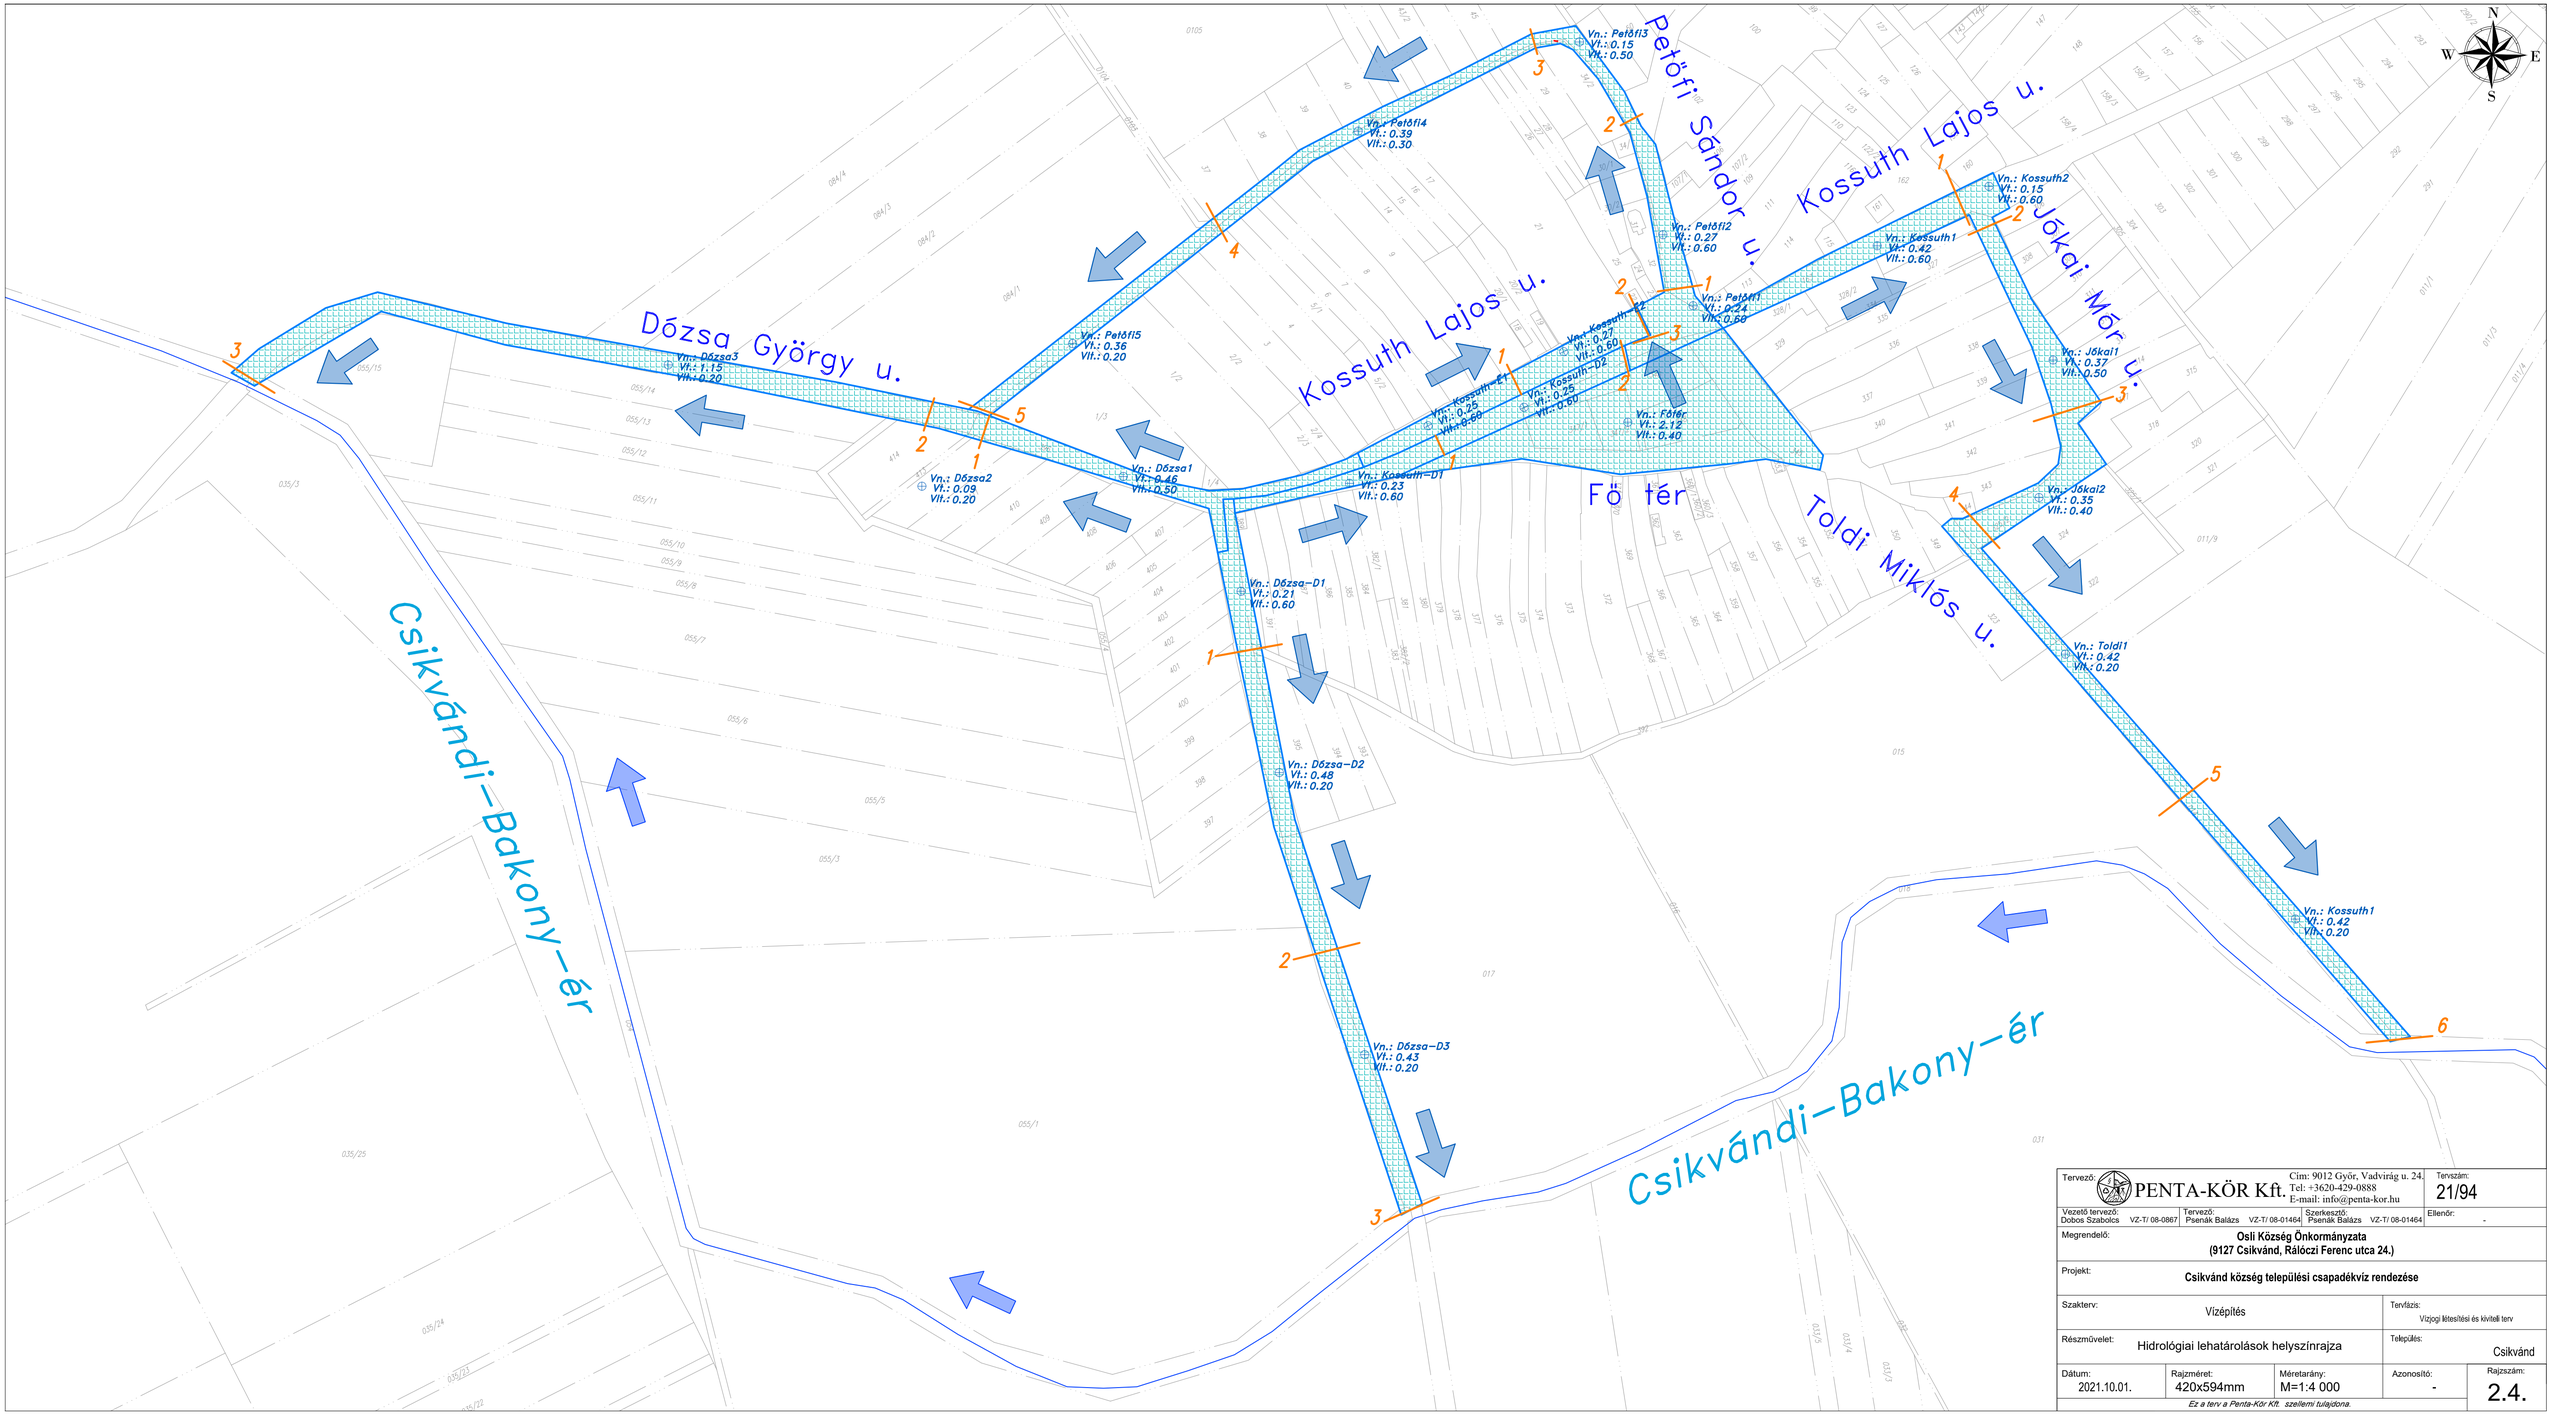

Tervező: PENTA-KÖR Kft.	Cím: 9012 Győr, Vadvirág u. 24. Tel: +3620-429-0888 E-mail: info@penta-kor.hu			Tervszám: 21/94
Vezető tervező: Dobos Szabolcs VZ-T/ 08-0867	Tervező: Psenák Balázs VZ-T/ 08-01464	Szerkesztő: Psenák Balázs VZ-T/ 08-01464		Ellenőr: -
Megrendelő:	Osli Község Önkormányzata (9127 Csikvánd, Rálóczi Ferenc utca 24.)			
Projekt:	Csikvánd község települési csapadékvíz rendezése			
Szakterv:	Vízépítés			Tervfázis: Vízjogi létesítési és kivitelí terv
Részmüvelet:	Hidrológiai lehatárolások helyszínrajza			Település: Csikvánd
Dátum: 2021.10.01.	Rajzméret: 420x594mm	Méretarány: M=1:4 000	Azonosító: -	Rajzszám: 2.4.

Ez a terv a Penta-Kör Kft. szellemi tulajdona.