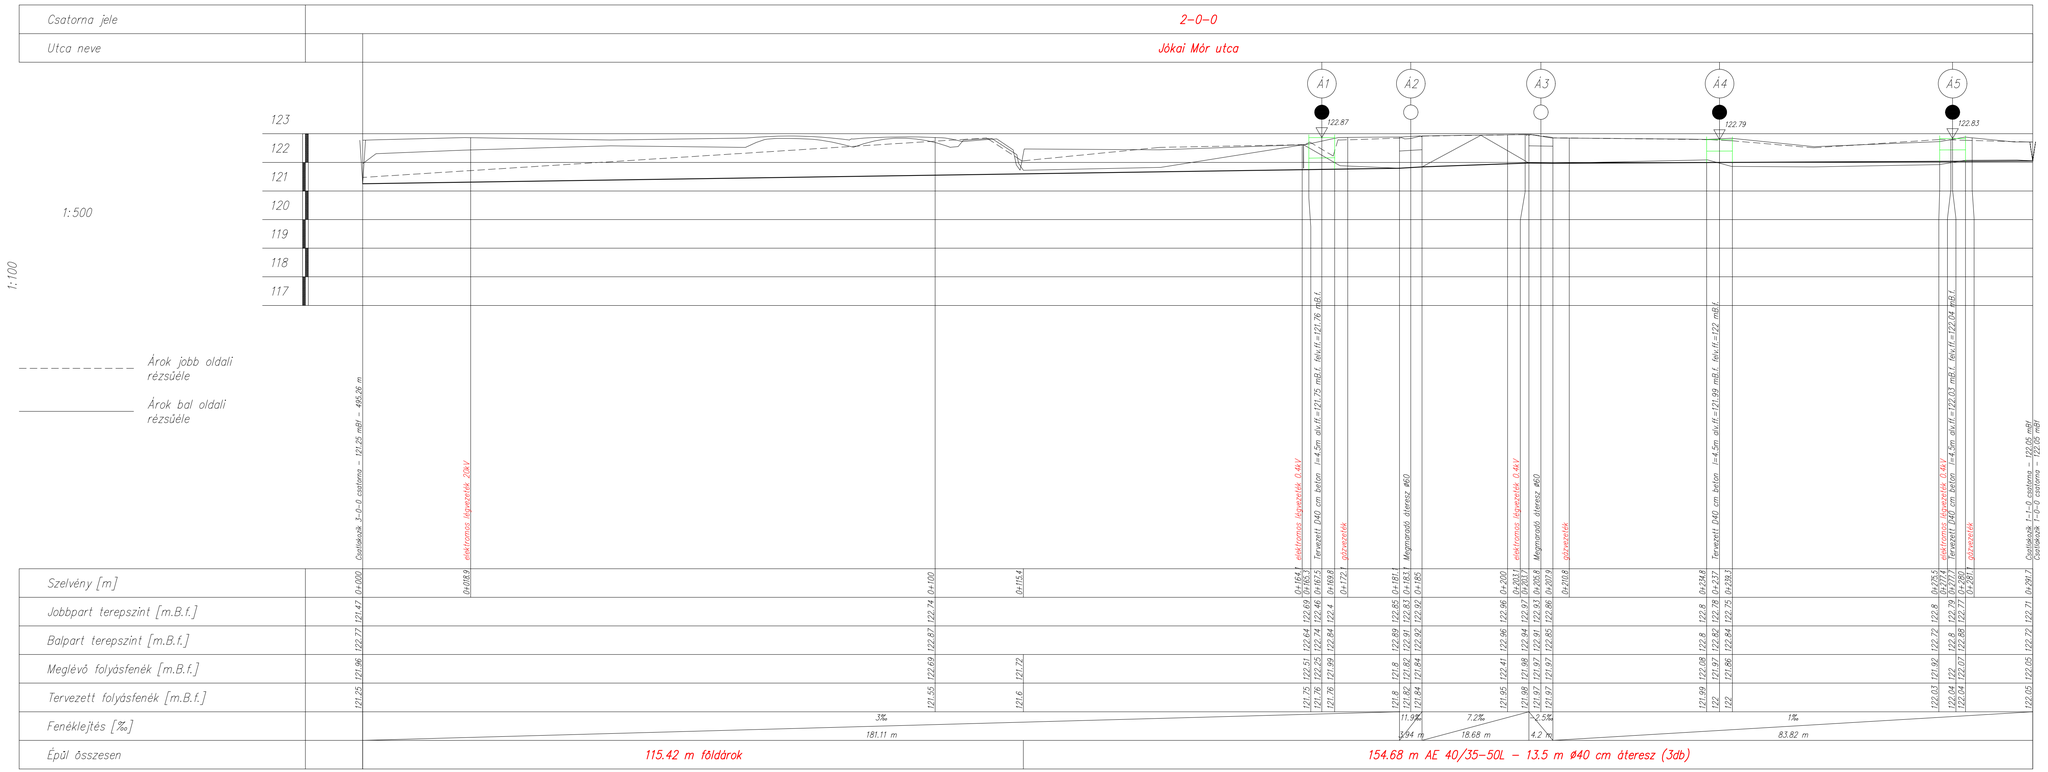

Tervező: PENTA-KÖR Kft. Cím: 9012 Győr, Kiss Angyal E. u. 15. Tel: +3620-429-0888 E-mail: info@penta-kor.hu			Tervszám: 21/94
Vezető tervező: Dobos Szabolcs VZ-T/ 08-0867	Tervező: Psenák Balázs VZ-T/ 08-01464	Szerkesztő: Psenák Balázs VZ-T/ 08-01464	Ellenőr: -
Megrendelő:	Csikvánd Község Önkormányzata (9127 Csikvánd, Rákóczi Ferenc utca 24.)		
Projekt:	Csikvánd község települési csapadékvíz rendezése		
Szakterv:	Vízép/tés	Tervfázis:	Vízjogi létesítési és kivitelí terv
Részművelet:	Hossz-szelvény, Jókai - 2-0-0	Település:	Csikvánd
Dátum: 2021.10.01.	Rajzméret: (900.00 x 297.00 mm)	Méretarány: M_h=1:100, M_v=1:500	Azonosító: -	Rajzszám: 4.3.

Ez a terv a Penta-Kör Kft. szellemi tulajdona.