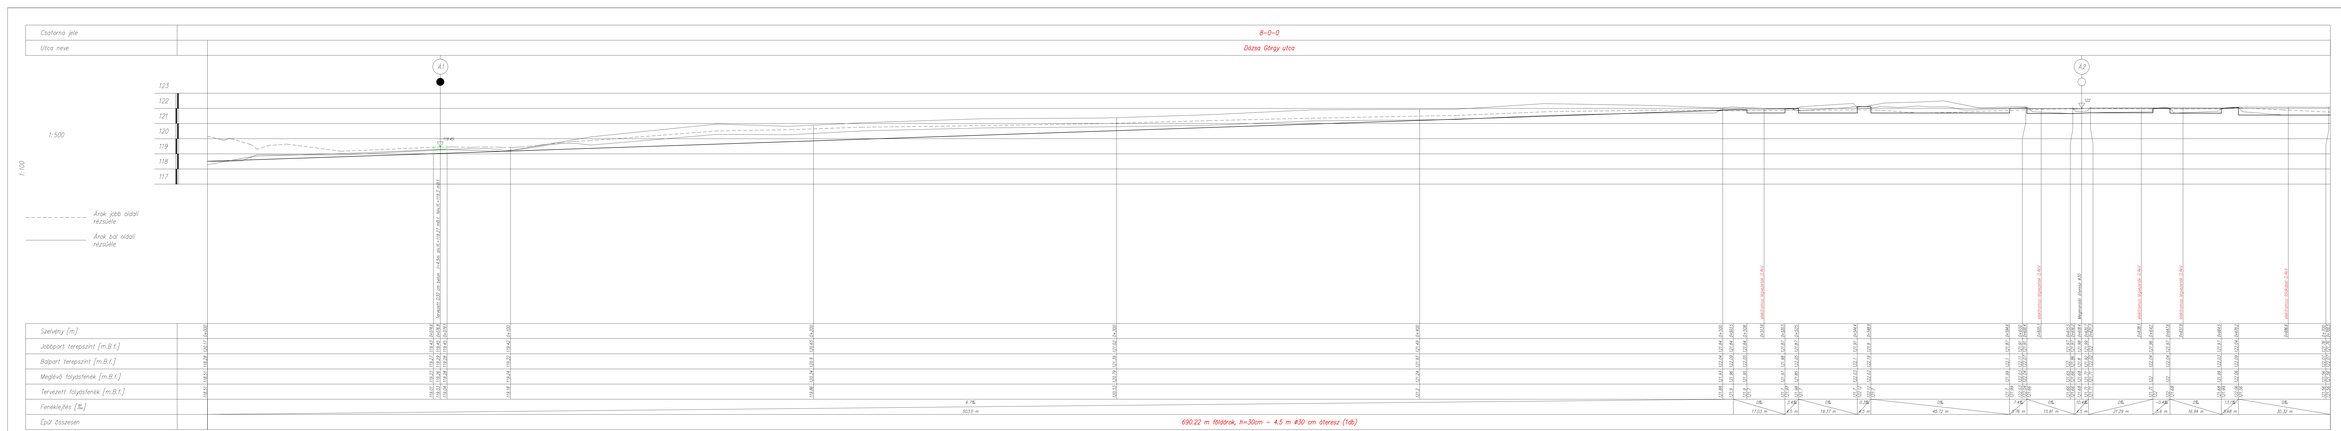

Tervező:	PENTA-KÖR Kft. Cím: 9012 Győr, Kiss Árpád E. u. 15. Tel.: +36 (96) 520-520 E-mail: iroda@penta-kor.hu
Vezető tervező: Dózsa Szabolcs	Tervezői jogosultság: 120-11-06-0001
Tervező: Pavnik Balázs	Tervezői jogosultság: 120-11-06-0001
Megrendelő:	Csikvánd Község Önkormányzata (9127 Csikvánd, Rákóczi Ferenc utca 24.)
Projekt:	Csikvánd község belterületi csapadékvíz rendezése
Szakterv:	Vízépítés
Részvételvezető:	Hosszszelvény, Dózsa- B-D-0
Dátum:	2021.10.01.
Rajzméret:	(1700.00 x 297.00 mm)
Méretarány:	1hL=1:100, 1hL=1:500
Tervszám:	21/94
Példány:	-
Tartalék:	Hídág tiltaszlás és kiváló terv
Település:	Csikvánd
Azonosító:	-
Rajzszám:	4.9.

Ez a terv a Penta-Kör Kft. szellemi tulajdona