



VÉDŐCSŐ KÉT FÉLDARABBÓL A CSŐVEZETÉKEKHEZ


I-I. metszet
M = 1:20

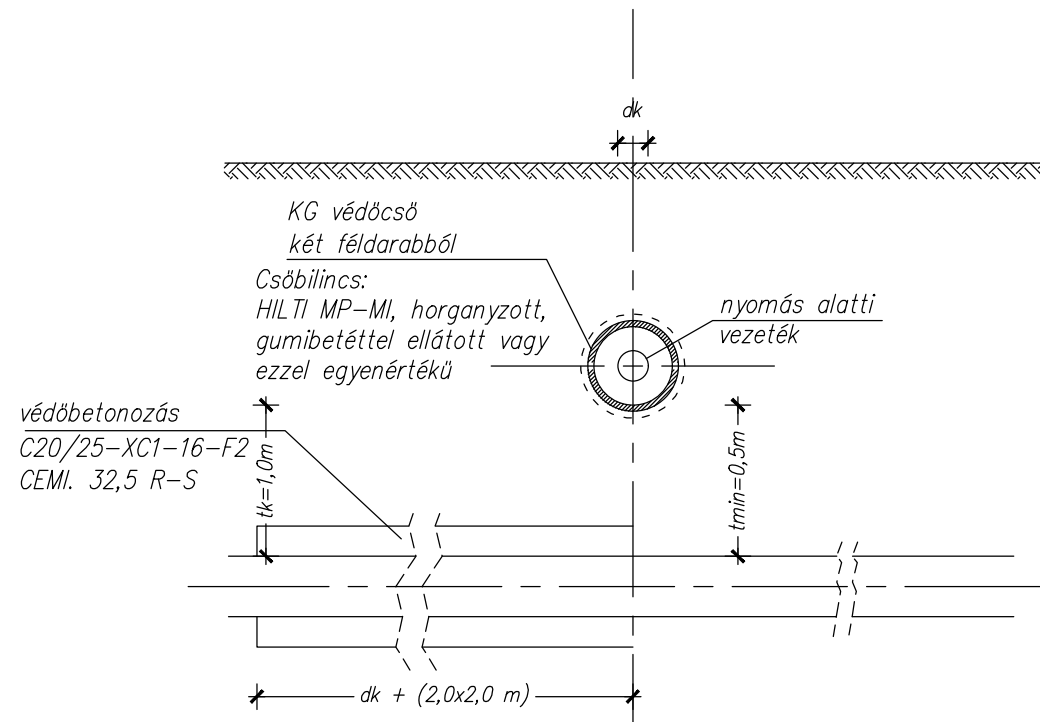

II-II. METSZET
M = 1:20

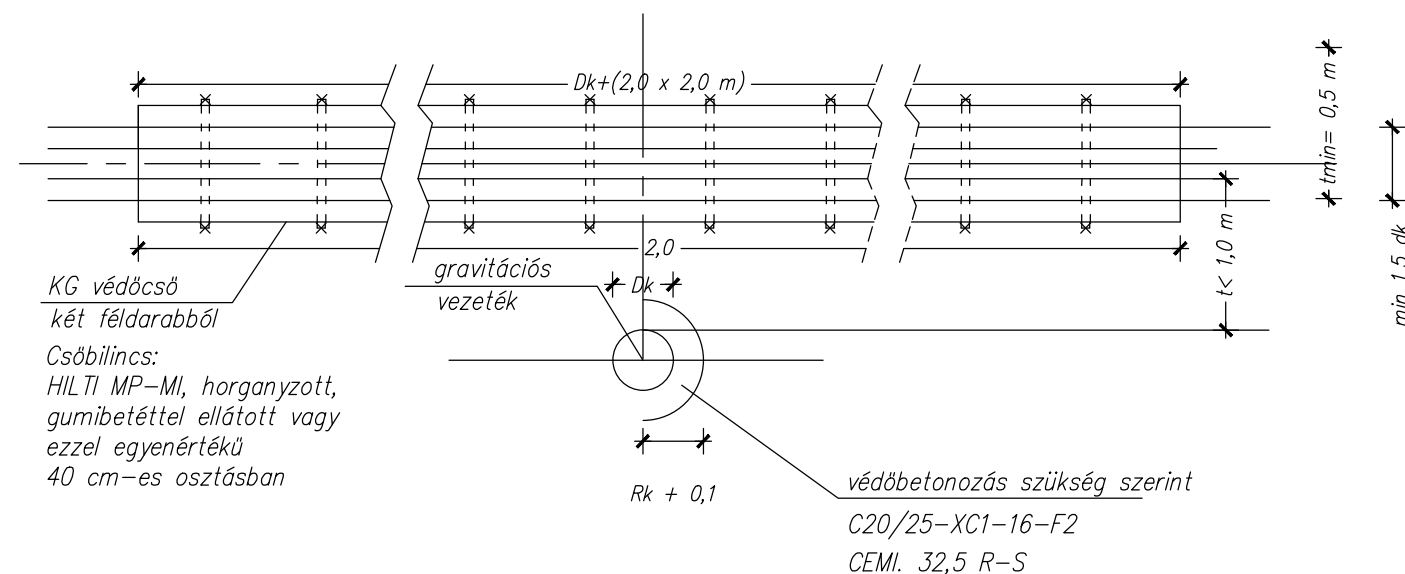

KERESZTEZÉS A CSŐVEZETÉKKEL FELÜLNÉZET M = 1:20

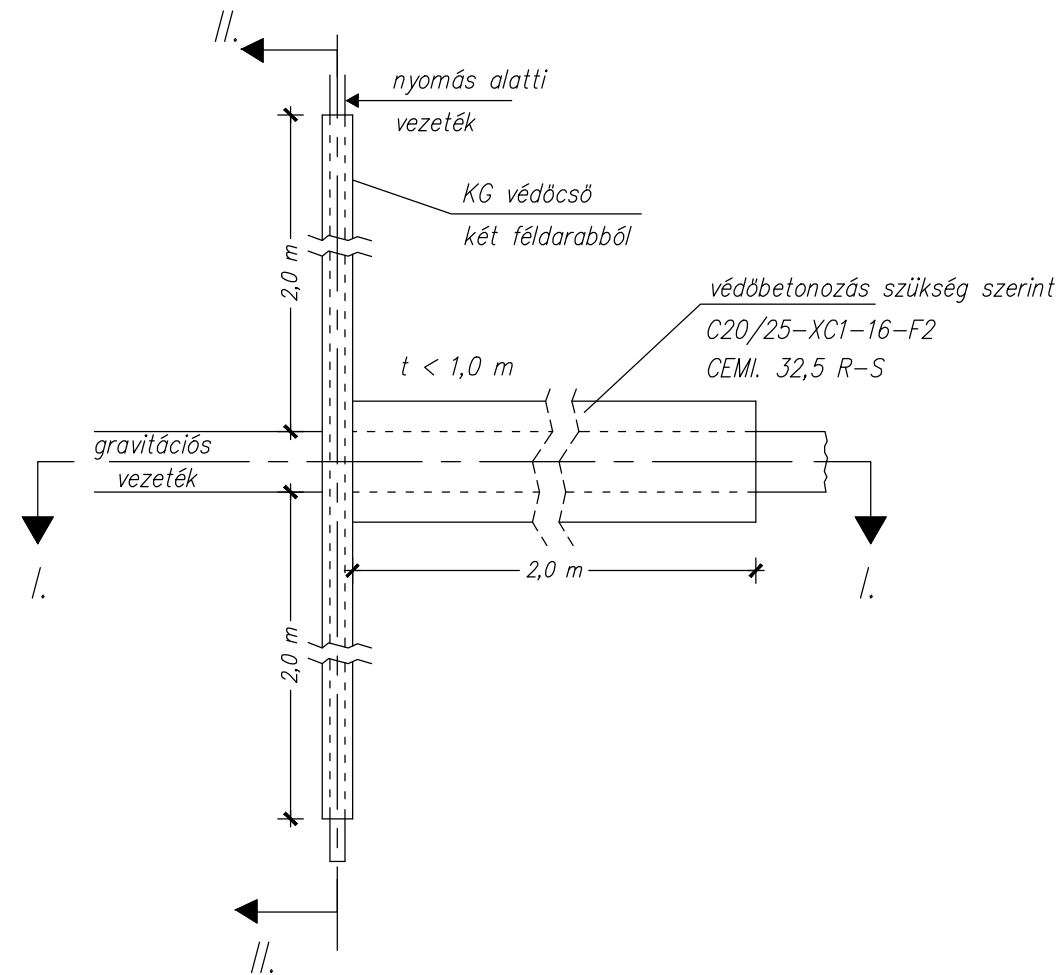

Megjegyzés:

- A védendő csővezeték megbontása nélkül elhelyezhető az üzemeltető felügyelete mellett.
- A védőcsővezeték lezárása üzemeltetői döntés alapján.
- A védőcső átmérője a haszoncső min. 1.5 -szerese!
- A terv együtt kezelendő az összes közmű szakági tervdokumentációkkal.
- A fedlapszinteket a tervezett terepszintre kell igazítani!
- A meglévő közművek helyét feltárással kell ellenőrizni!

Tervező: 		Cím: 9012 Győr, Kiss Angyal E. u. 15. Tel: +3620-429-0888 E-mail: info@penta-kor.hu		Tervszám: 21/94	
Vezető tervező: Dobos Szabolcs VZ-T/08-0867		Tervező: Psenák Balázs VZ-T/08-01464		Szerkesztő: Psenák Balázs VZ-T/08-01464	
Ellenőr: -					
Megrendelő: Csikvánd Község Önkormányzata (9127 Csikvánd, Rákóczi Ferenc utca 24.)					
Projekt: Csikvánd község települési csapadékvíz rendezése					
Szakterv: Vízépítés				Tervfázis: Vízjogi létesítési és kiviteli terv	
Részművelet: Védőcső mintarajza (közműkeresztezésekhez)				Település: Csikvánd	
Dátum: 2021.10.01.		Rajzméret: 420x297mm		Méretarány: M 1:50	
Azonosító: -		Rajzszám: 6.4.		<i>Ez a terv a Penta-Kör Kft. szellemi tulajdona.</i>	